
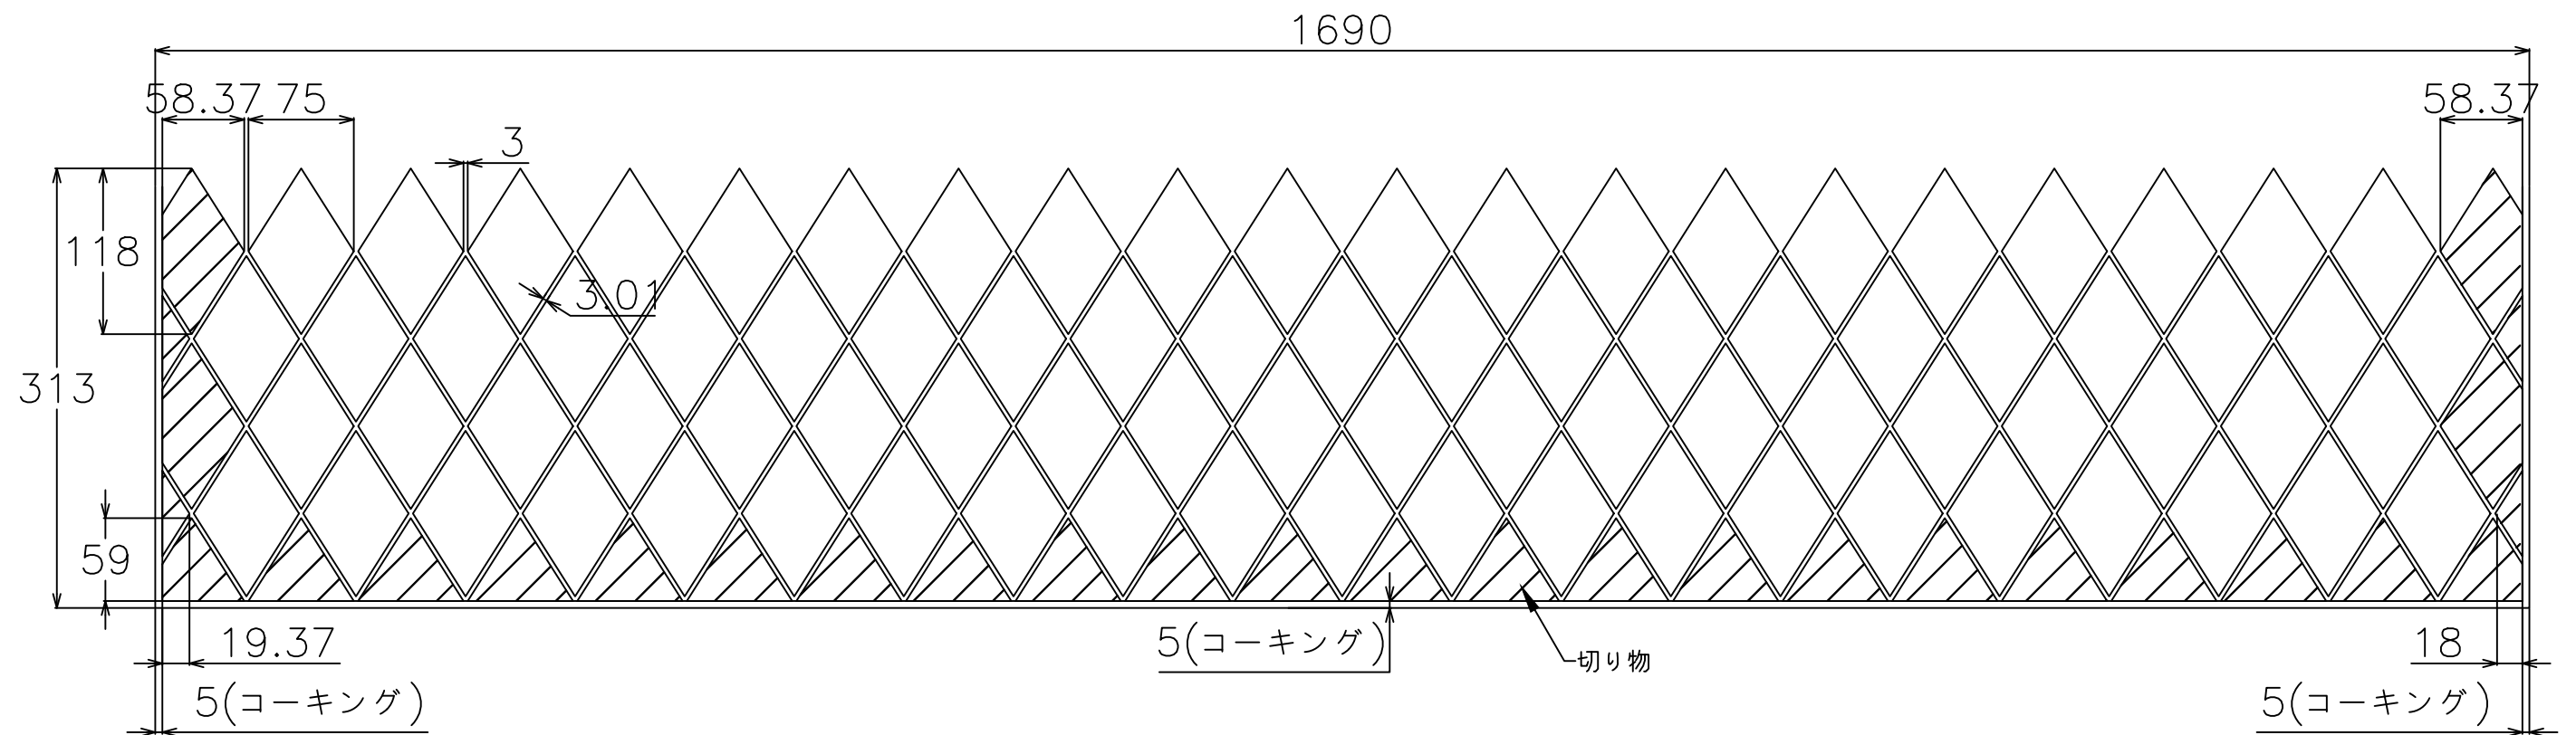


- ・幅1690mmに設定して上部を開放。目地心割、馬踏み目地で想定。
- ・タイルと他部材・壁などとの取り合いはコーキング5mmを想定。
- ・上部開放部はタイルのコバが見えますので気になる場合はコーキングや見切り材を使用してください。


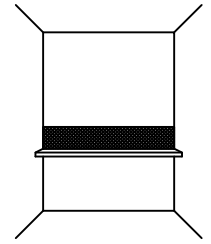


- ・寸法(商品、目地)についてはタイルの製造上の許容範囲があり、データと実物のサイズは必ずしも一致しません。
- ・標準割付図につきましては、タイルパークが想定した割付範囲の寸法です。あくまでも参考情報としてご利用ください。
- ・図面の寸法は参考情報として提供され、実際の施工においては現地の条件に合わせて確認、微調整を行なってください。
- ・提供データの利用によって生じた直接的、間接的、特別、または結果的な損害について、弊社は一切の責任を負いません。

シリーズ名 アルキオネ	品番
株式会社TNコーポレーション	タイル寸法（推奨目地幅） 118X75mm(シート張りに従う)

【割付図について】

- ・幅900mmに設定して上部と右側を開放。右側片割り、馬踏み目地で想定。
- ・タイルと他部材・壁などとの取り合いはコーキング5mmを想定。
- ・上部と右側開放部はタイルのコバが見えますので気になる場合はコーキングや見切り材を使用してください。
- ・右側開放部は半マスや切り物などのタイルの切り口が露出していますのでコーキングや見切り材を推奨です。

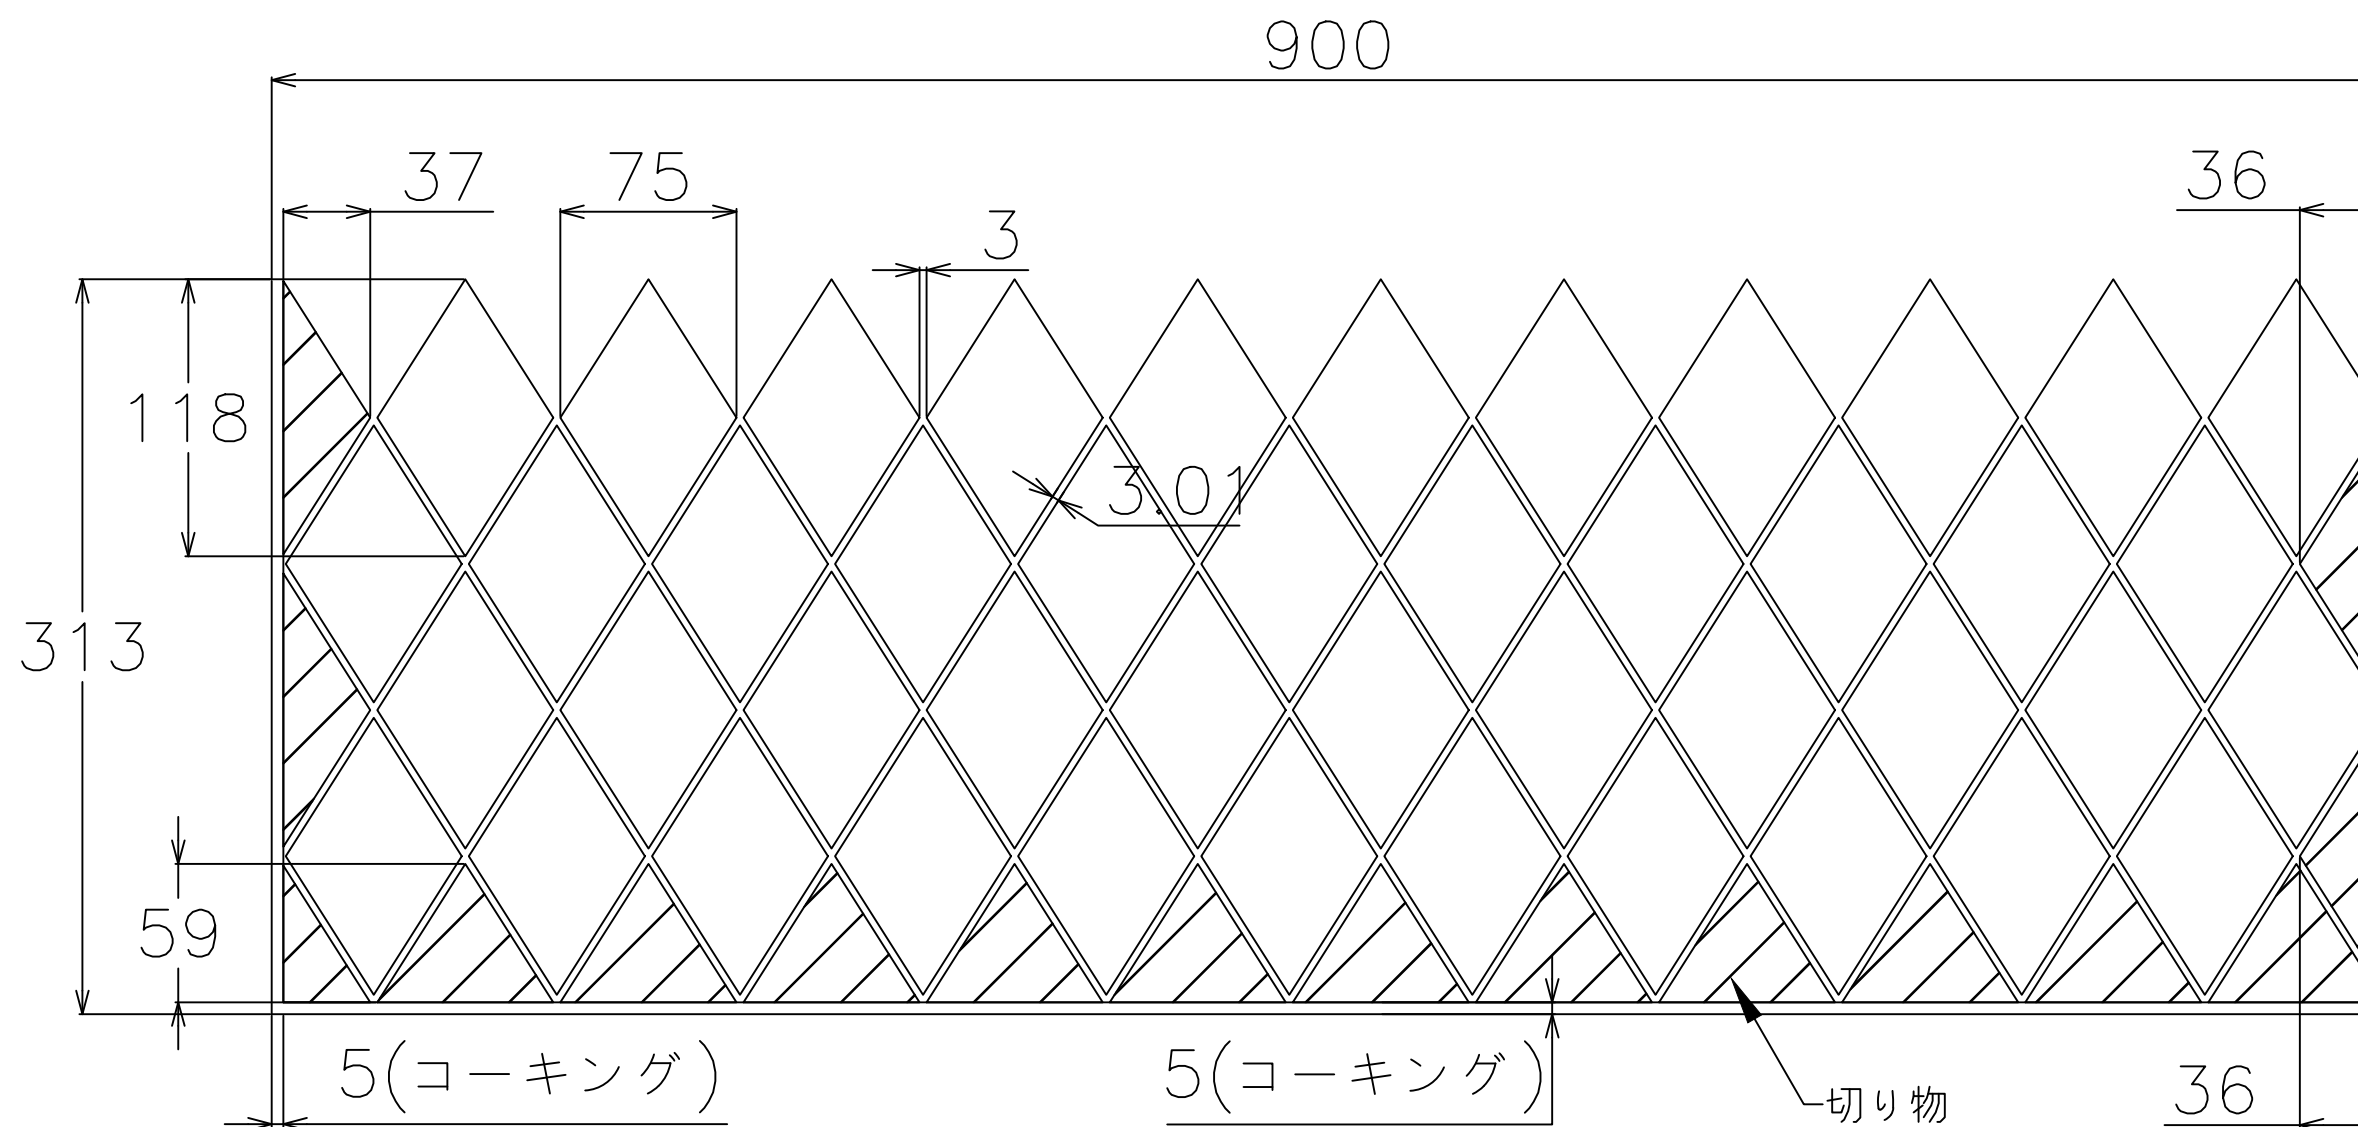
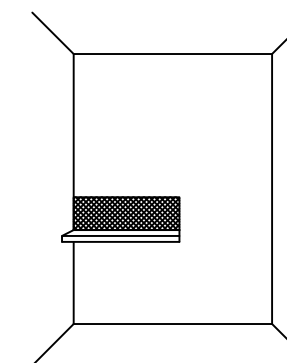


【ご利用の際の注意点】

- ・寸法(商品、目地)についてはタイルの製造上の許容範囲があり、データと実物のサイズは必ずしも一致しません。
- ・標準割付図につきましては、タイルパークが想定した割付範囲の寸法です。あくまでも参考情報としてご利用ください。
- ・図面の寸法は参考情報として提供され、実際の施工においては現地の条件に合わせて確認、微調整を行なってください。
- ・提供データの利用によって生じた直接的、間接的、特別、または結果的な損害について、弊社は一切の責任を負いません。

シリーズ名	品番
アルキオネ	
株式会社TNコーポレーション	タイル寸法(推奨目地幅) 118X75mm(シート張りに従う)

【割付図について】
・幅1690mm、高さ1500mmに設定。目地心割、馬踏み目地で想定。
・タイルと他部材・壁などの取り合いはコーキング5mmを想定。
・この割付図については切り物をなくすため、上側のコーキング幅を調整しています。

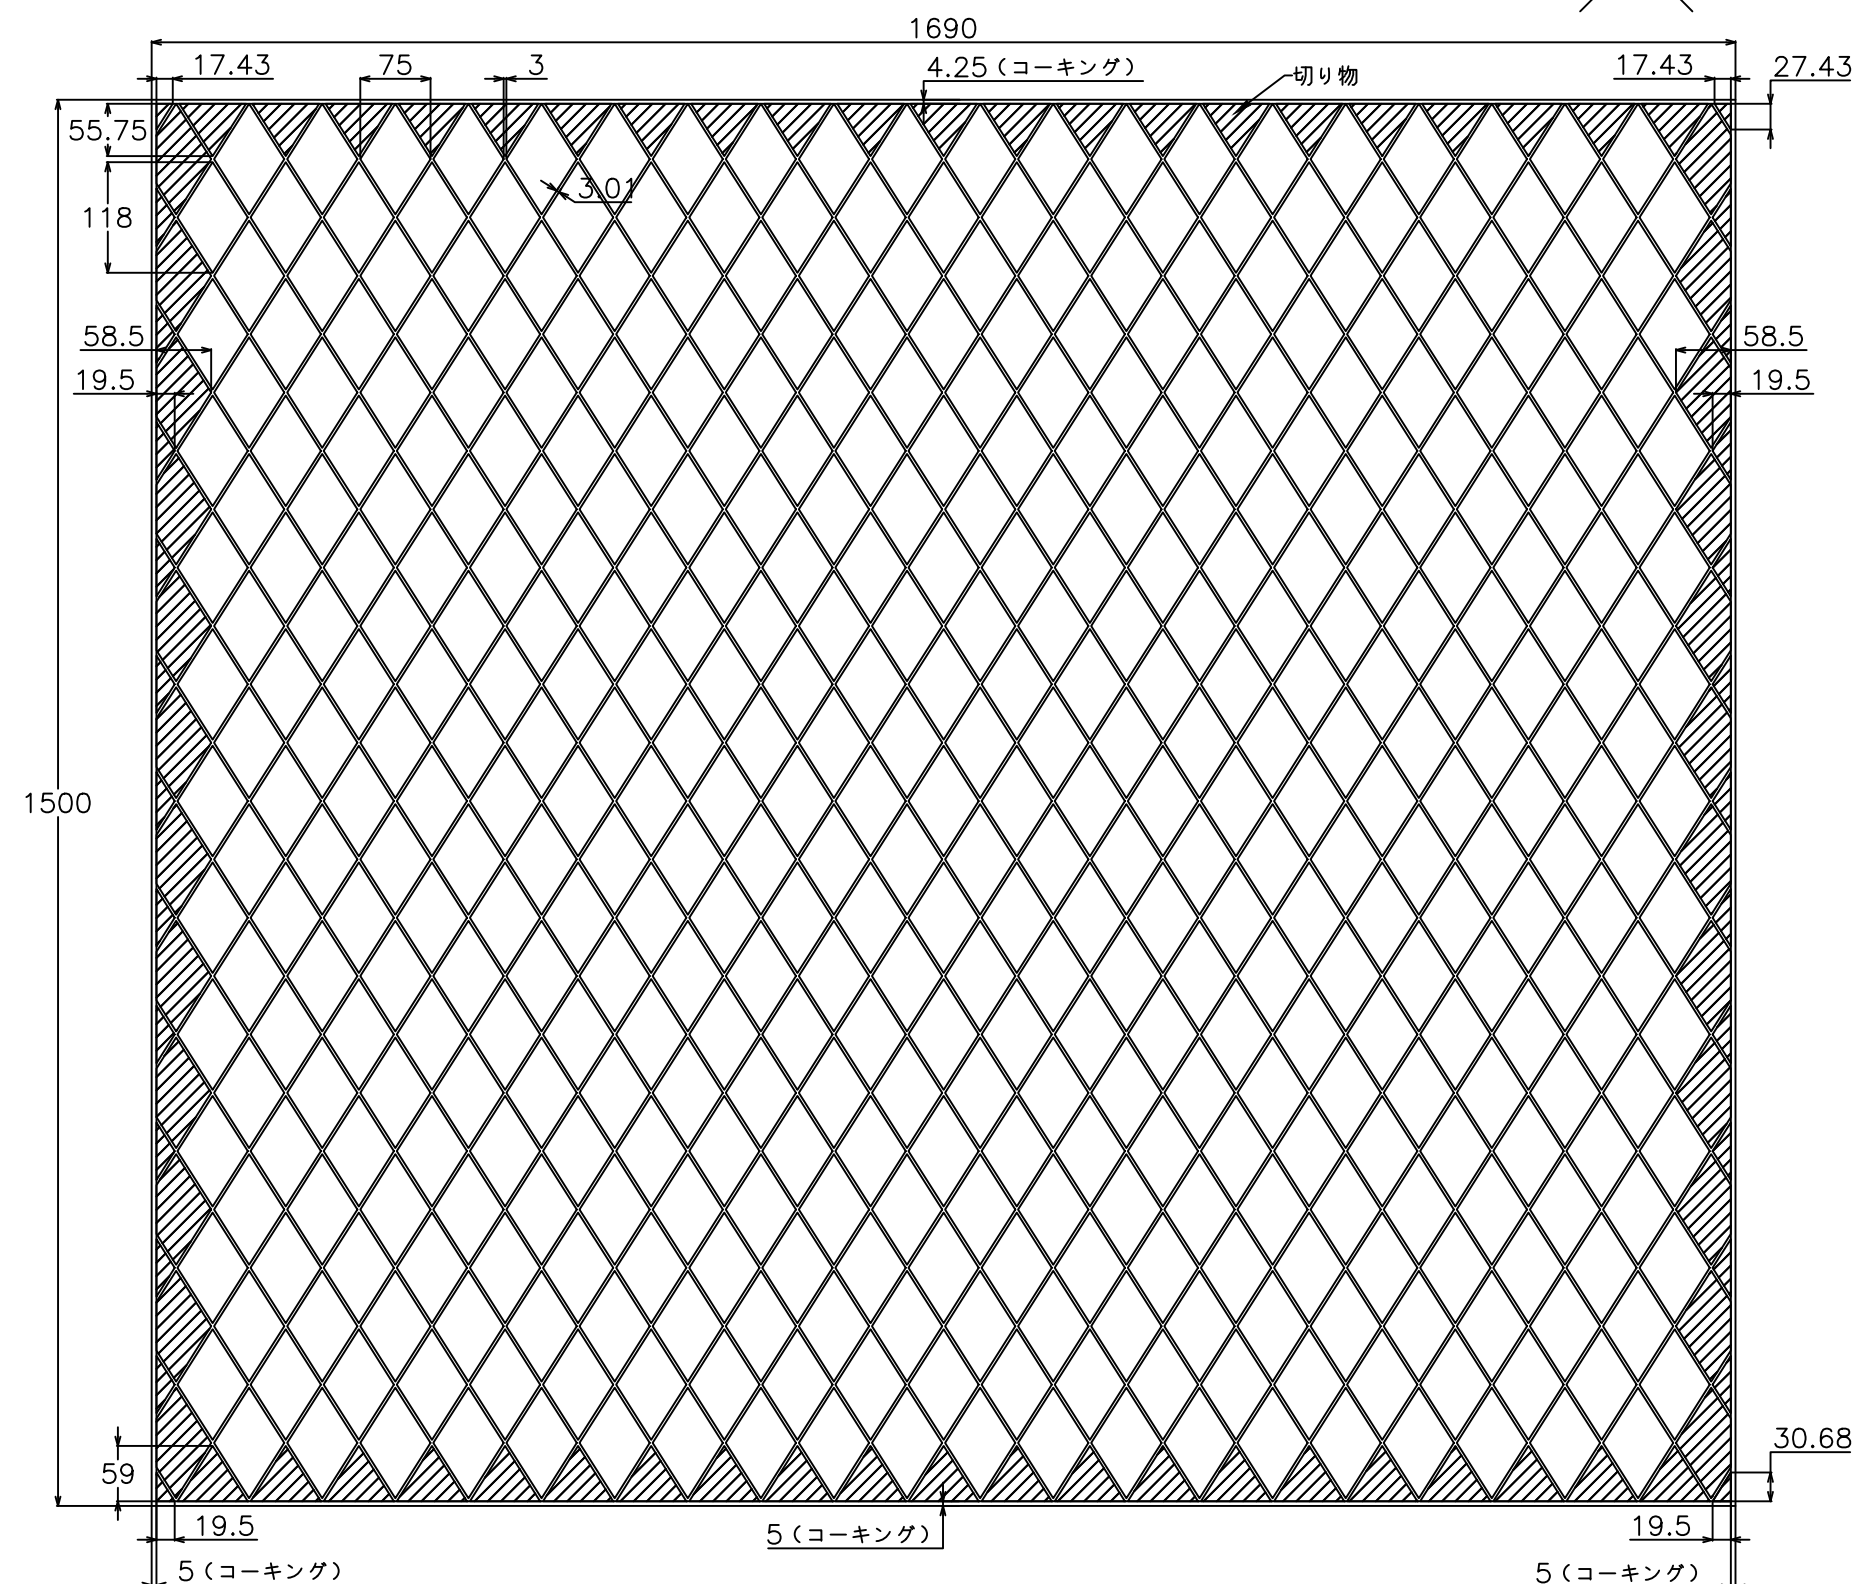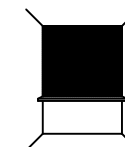

【ご利用の際の注意点】

- ・寸法(商品、目地)についてはタイルの製造上の許容範囲があり、データと実物のサイズは必ずしも一致しません。
- ・標準割付図につきましては、タイルパークが想定した割付範囲の寸法です。あくまでも参考情報としてご利用ください。
- ・図面の寸法は参考情報として提供され、実際の施工においては現地の条件に合わせて確認、微調整を行なってください。
- ・提供データの利用によって生じた直接的、間接的、特別、または結果的な損害について、弊社は一切の責任を負いません。

シリーズ名	品番
アルキオネ	
株式会社TNコーポレーション	タイル寸法(推奨目地幅) 118X75mm(シート張りに従う)

①正面と側面の2面パターン割付図の注意点について

- ・標準割付図は、割付の参考イメージとして確認してください。
- ・入隅の箇所について、CADでの割付ではきれいにまとまって見えますが、実際の施工ではズレが出てくる可能性があります。
- ・特に異形状タイルについては割付状況により入隅の頂点が合わなくなるため、割付図は公開しておりません。

②「割付TEプレカット」サービスからのお問い合わせについて

- ・具体的な施工を考えた割付については、下記リンク先の「割付TEプレカット」サービスからお問い合わせください。

割付TEプレカットサービスはこちらから>>> https://tile-park.com/product/waritsuke-te-precut_entrance